


改修前 1/50

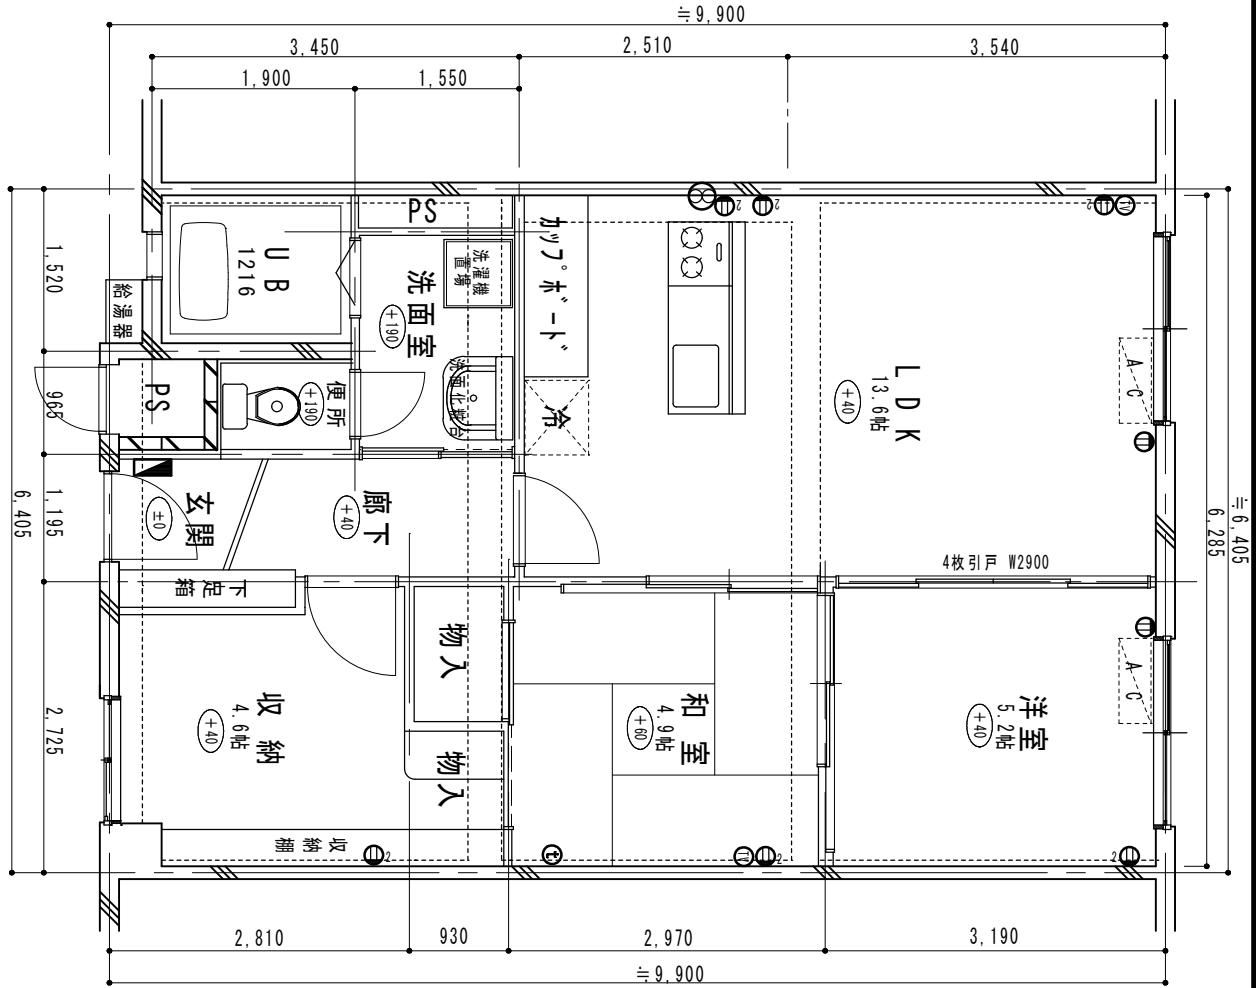

改修後 1/50

名称	泉北若松台A・B棟	設計図	図名	Aプラン	縮尺	1/50	図例	備考
年月日	年 月 日	訂正	年月日	年月日	編図			
株式会社 京雅								